




e: 1/200


Sección AA'. Calle Gumersindo Azcárate



Sección BB'. Calle Isaac Peral

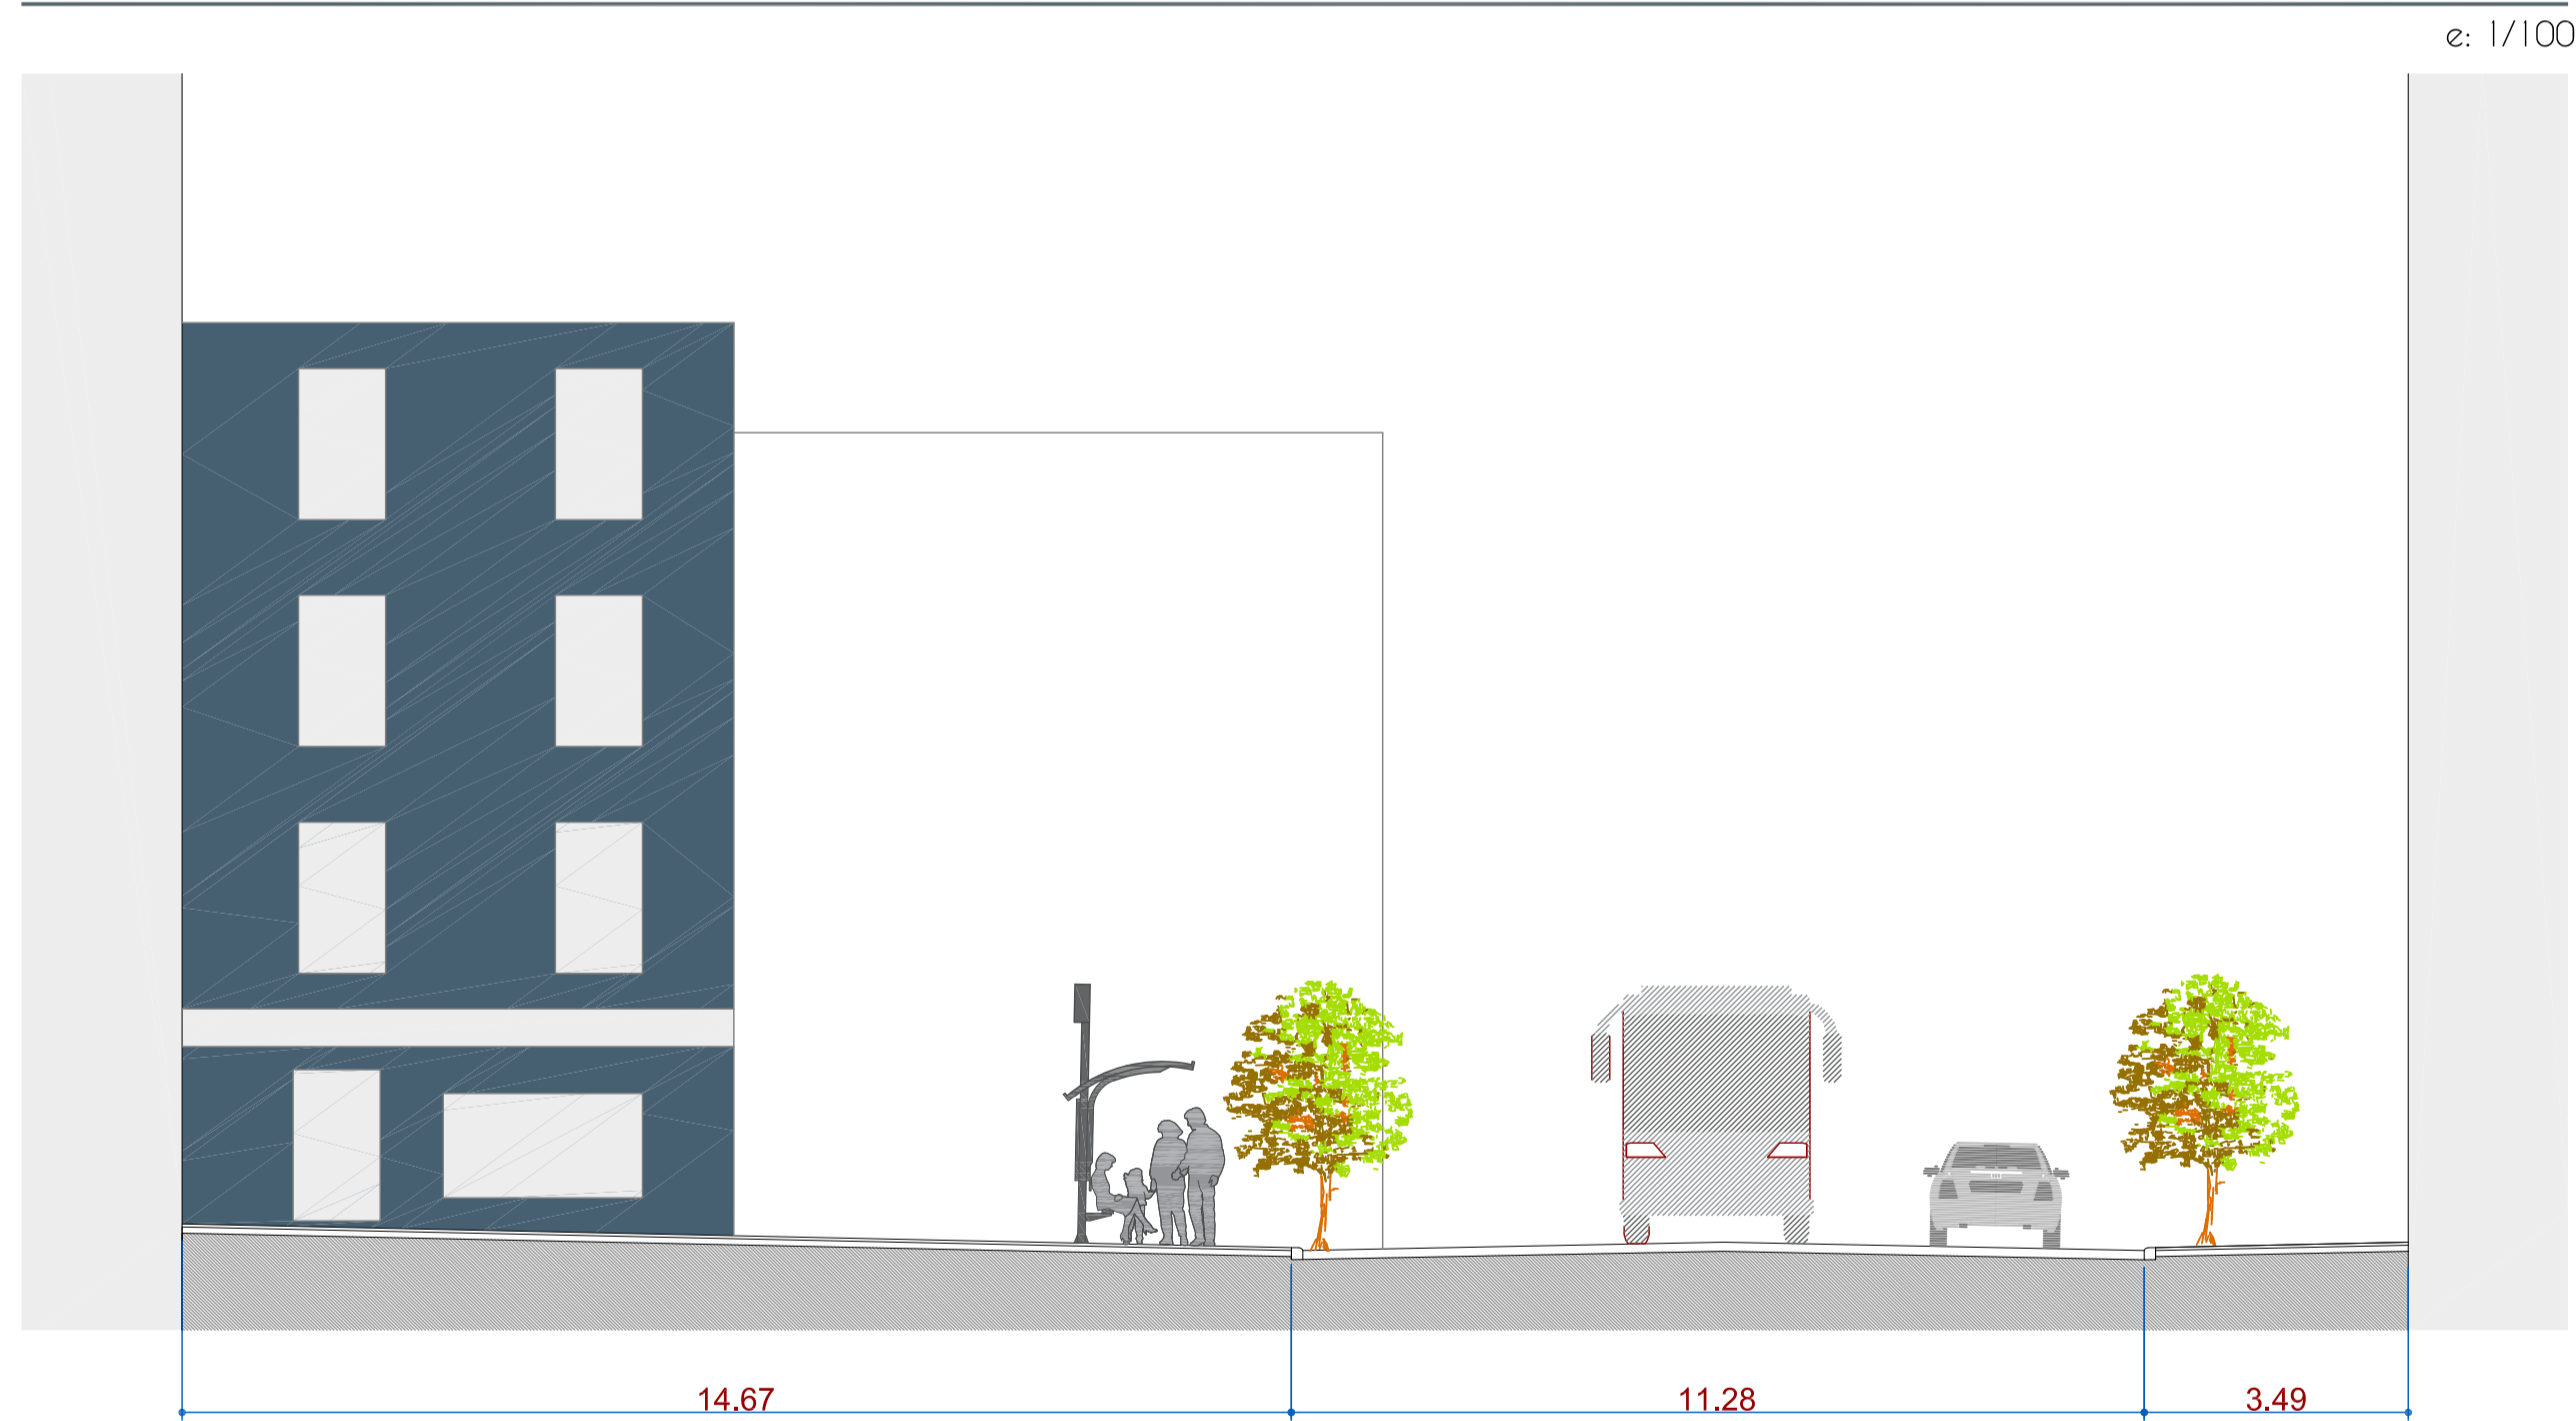

Sección CC'. Transversal Calle Isaac Peral y Gumersindo Azcárate

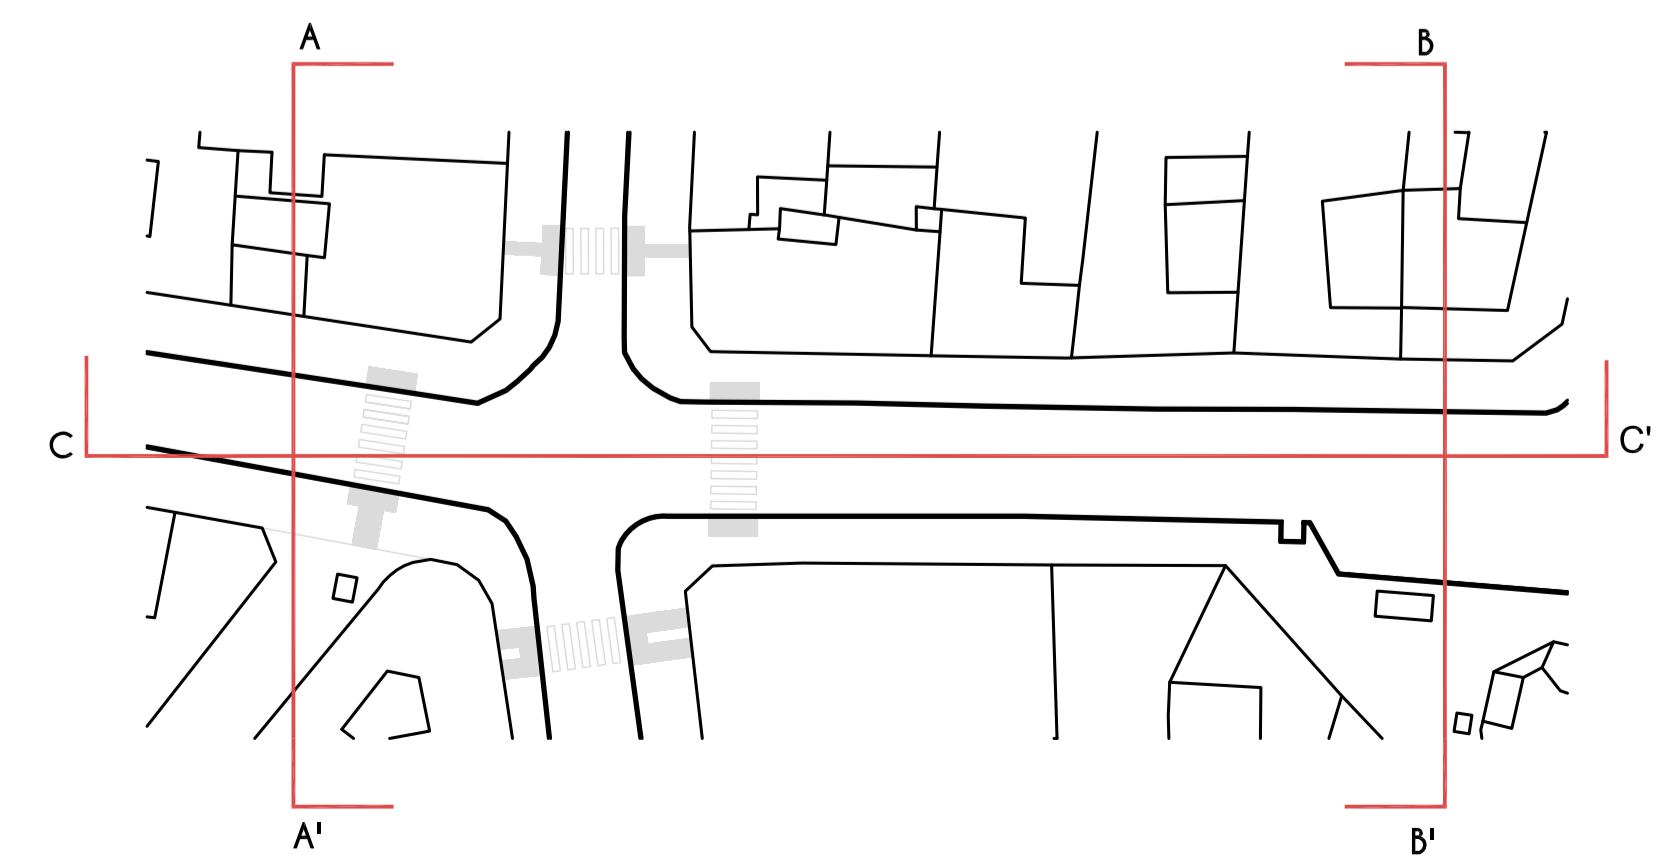

Financiado por la Unión Europea NextGenerationEU




PROYECTO BÁSICO Y DE EJECUCIÓN
Para adecuación de obra civil y ornamental de la zona de influencia de Z.B.E. y C.C.A. para infraestructuras ciclista y peatonal

Promotor
Ayuntamiento de Linares

Fecha
Octubre 2022

Escala
varias

Estado actual
plataforma única

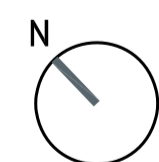


P. 01





Arquitectos
Rafael J. Ramos Tarazona



Calle Alvarado esquina Calle Benda local Linares
Tel: 913 017 752 - 903 658 021
Email: info@maciasramos.com

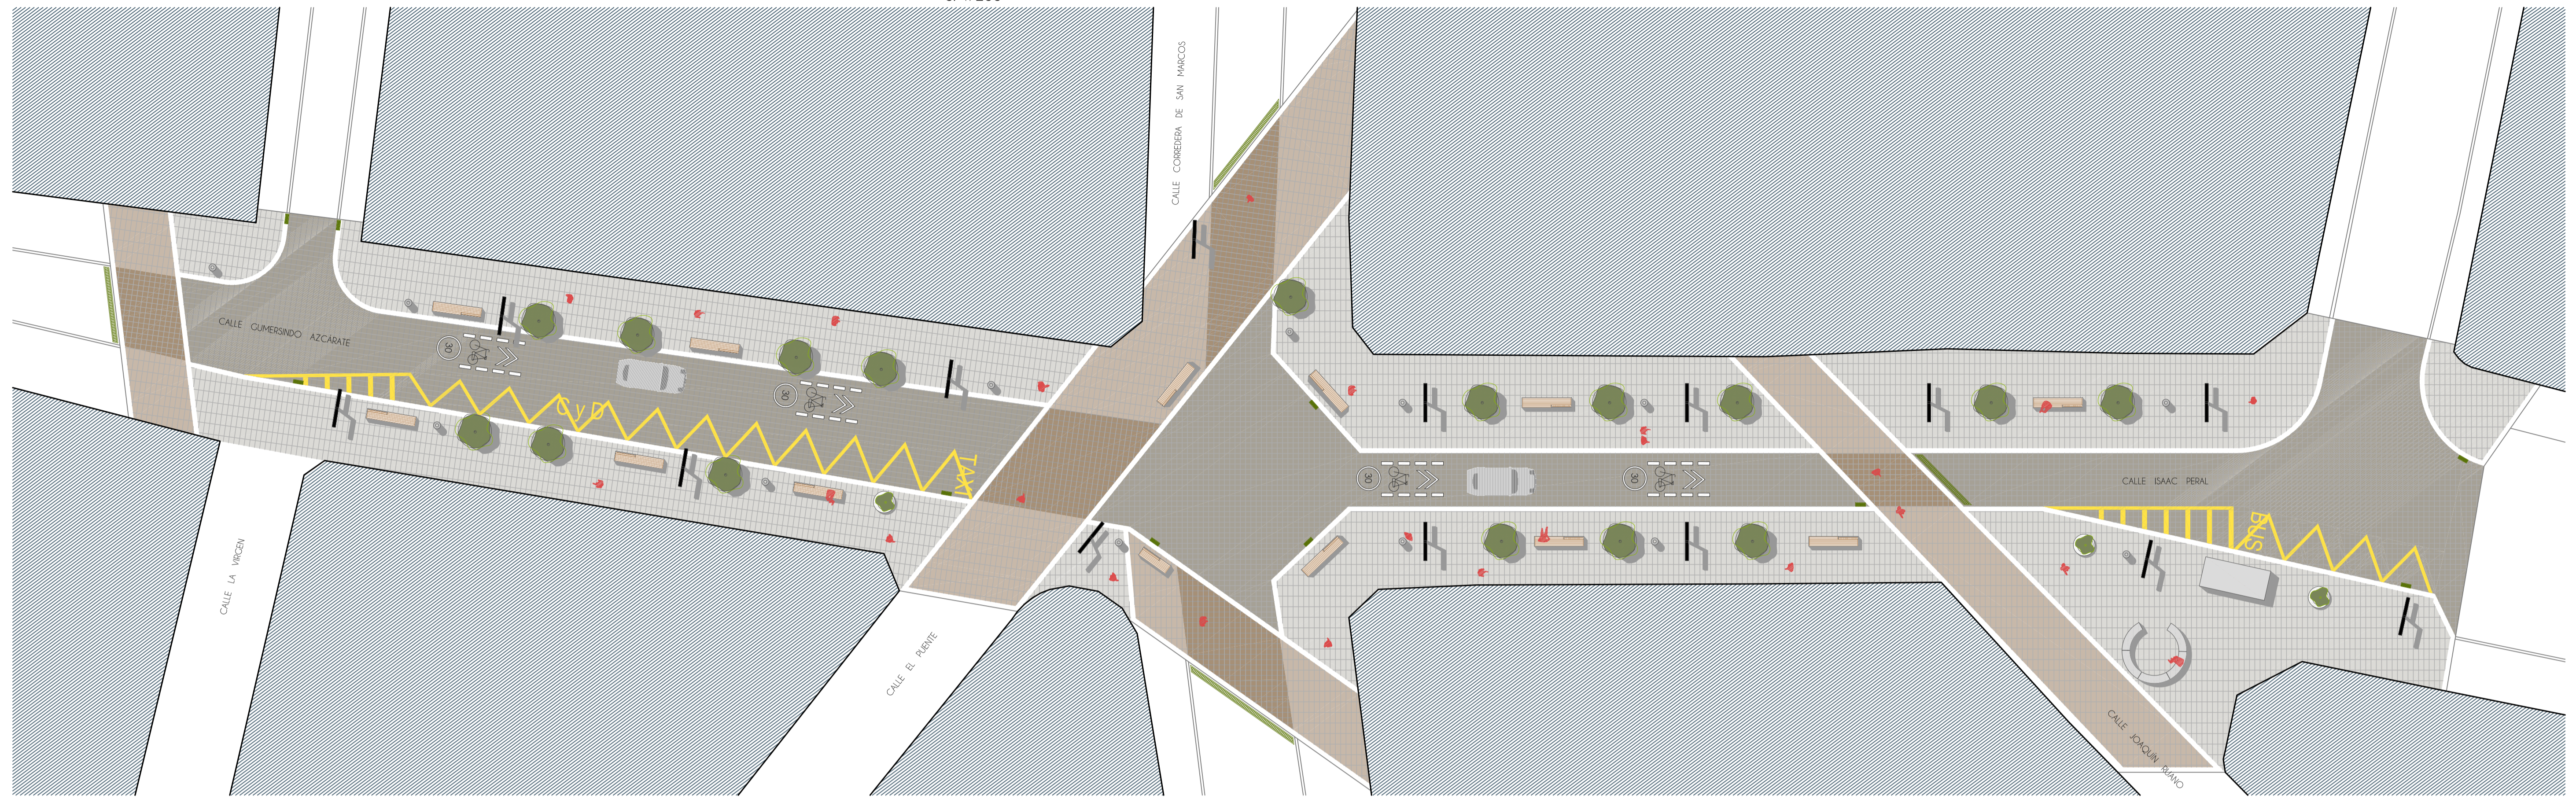



Sección AA'. Calle Isaac Peral

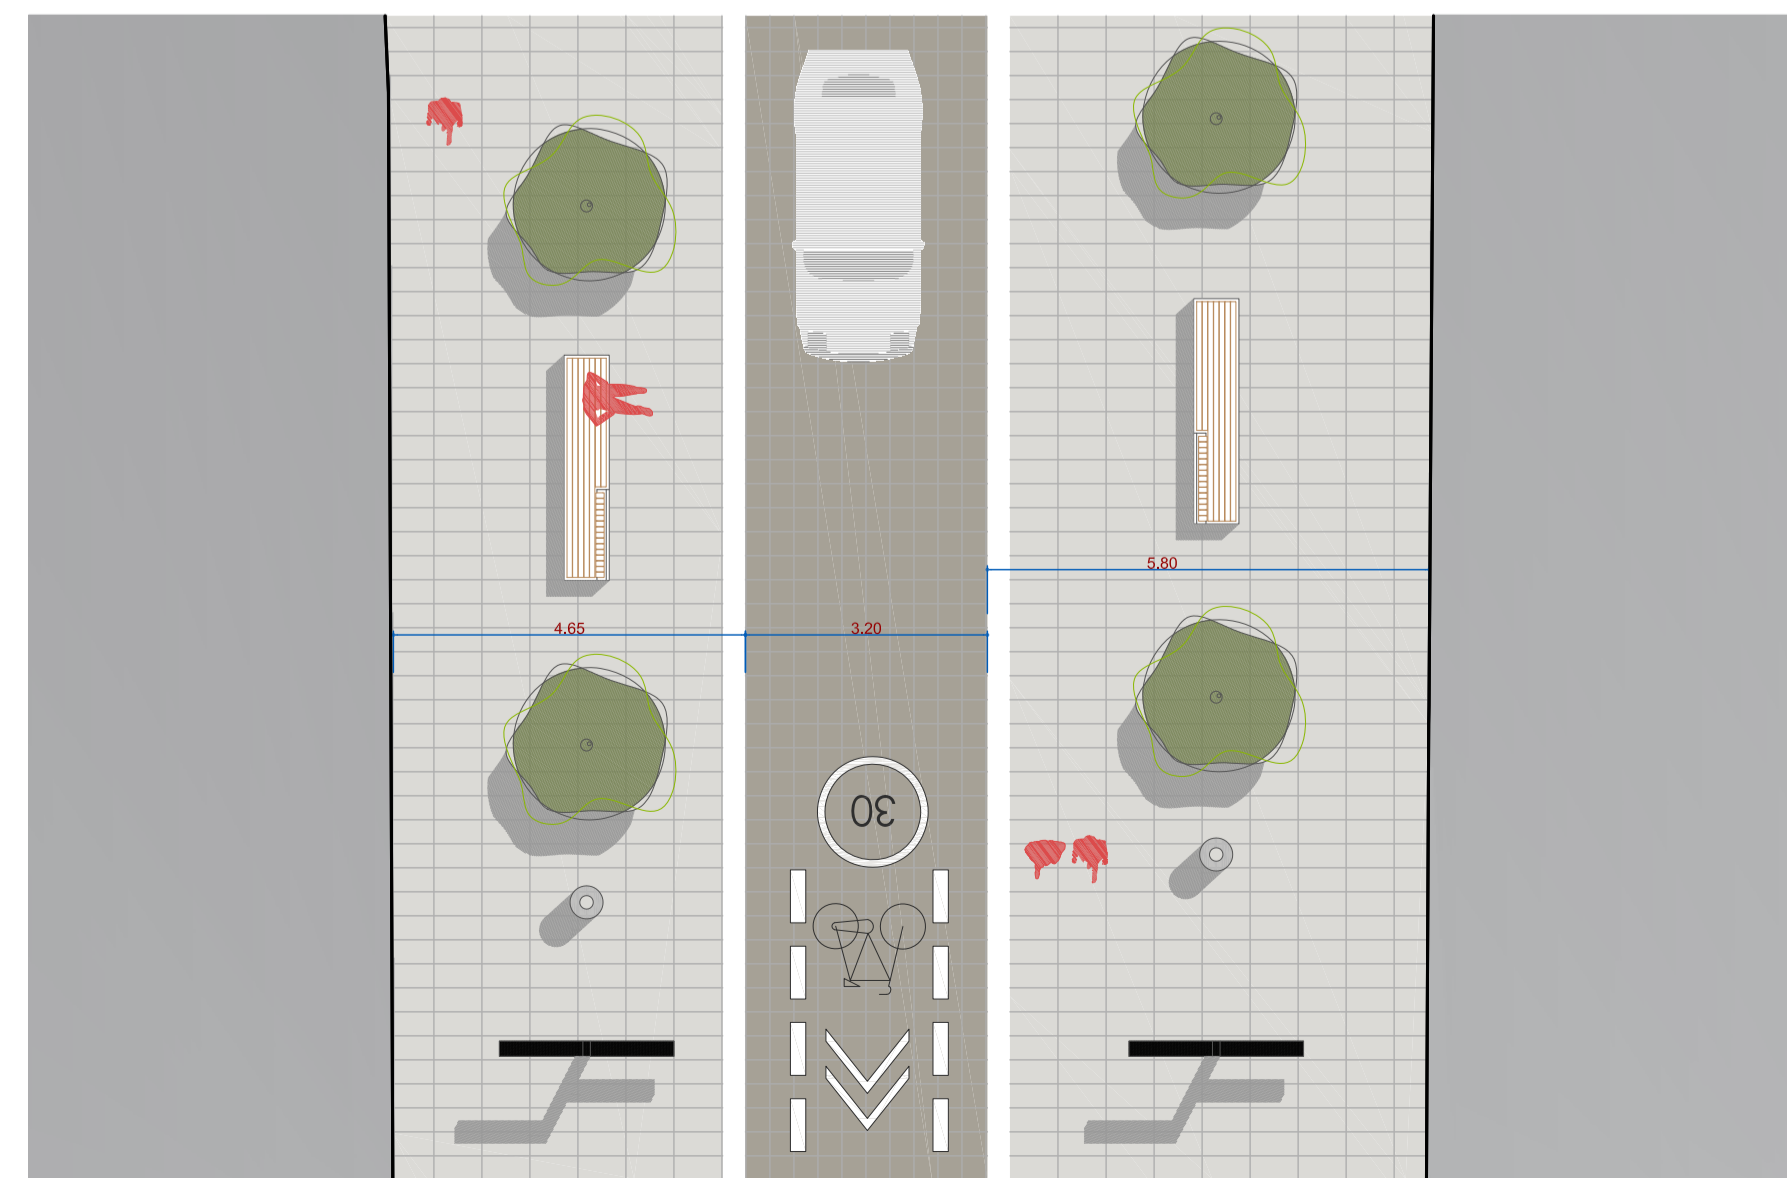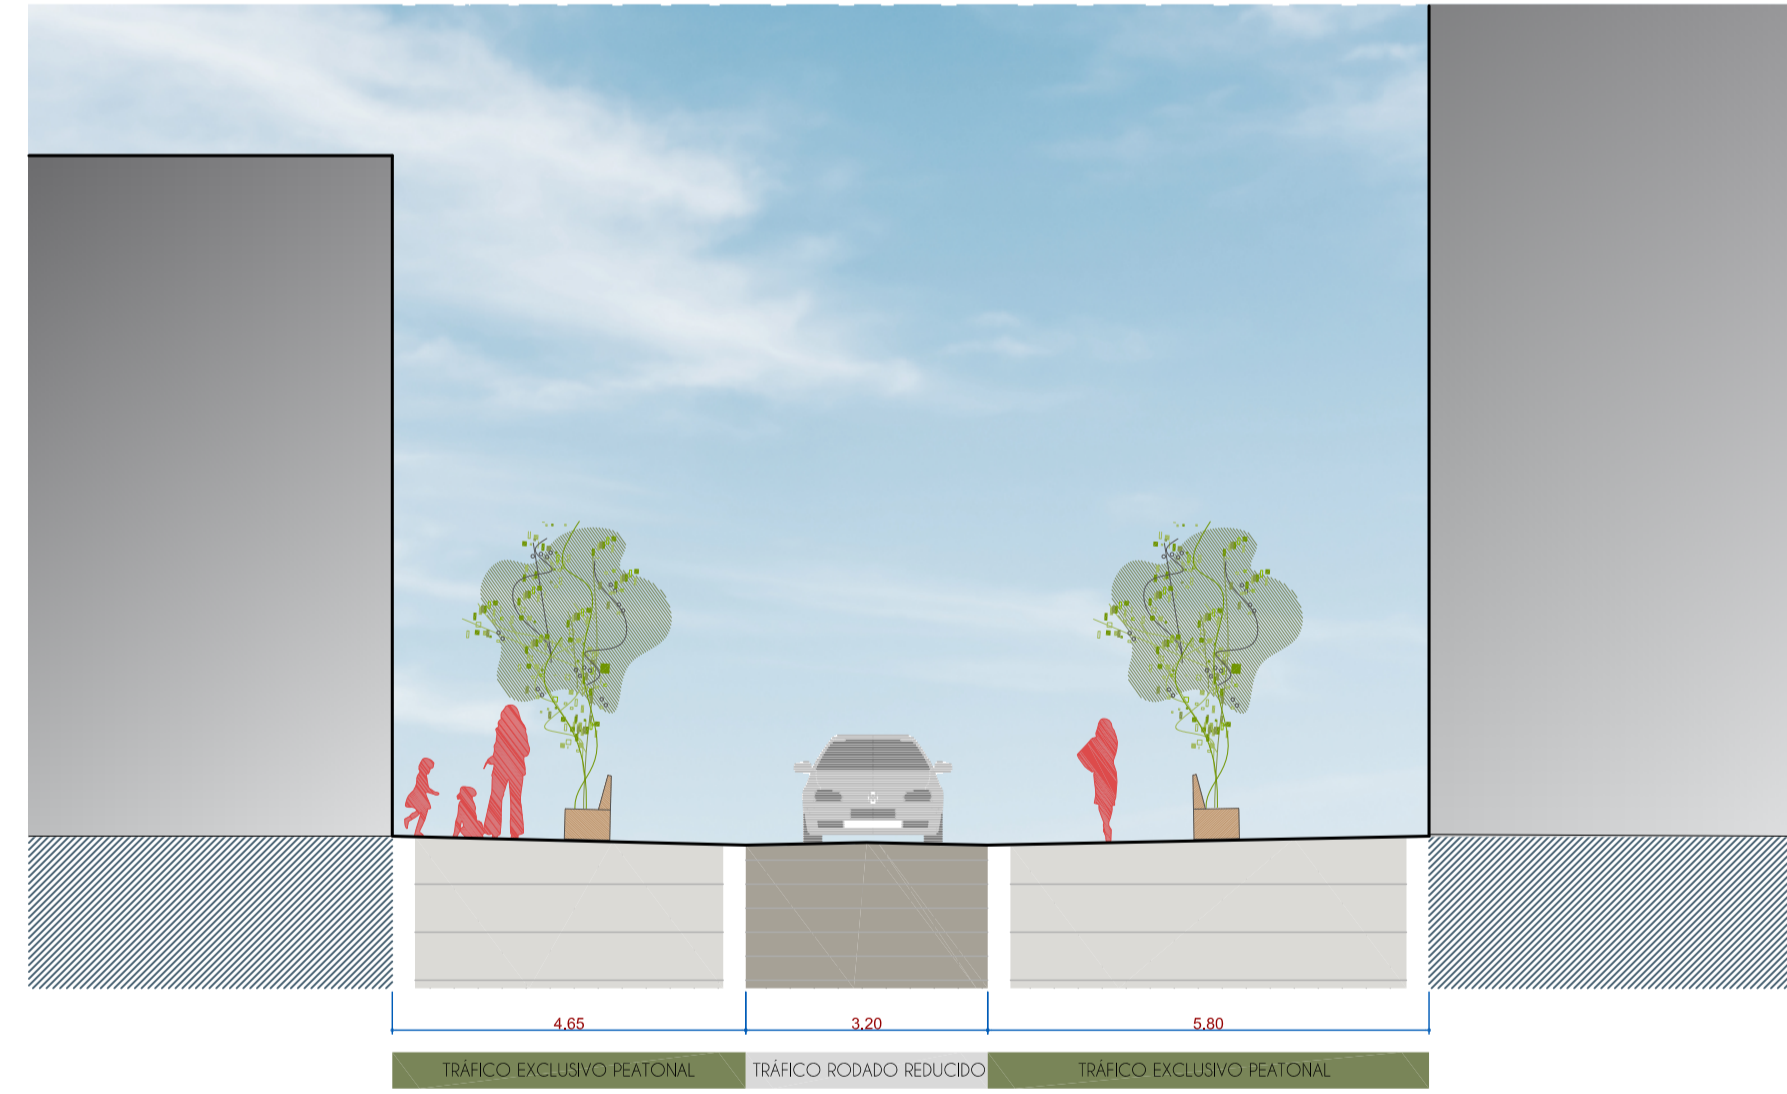

Sección BB'. Calle Gumersindo Azcárate

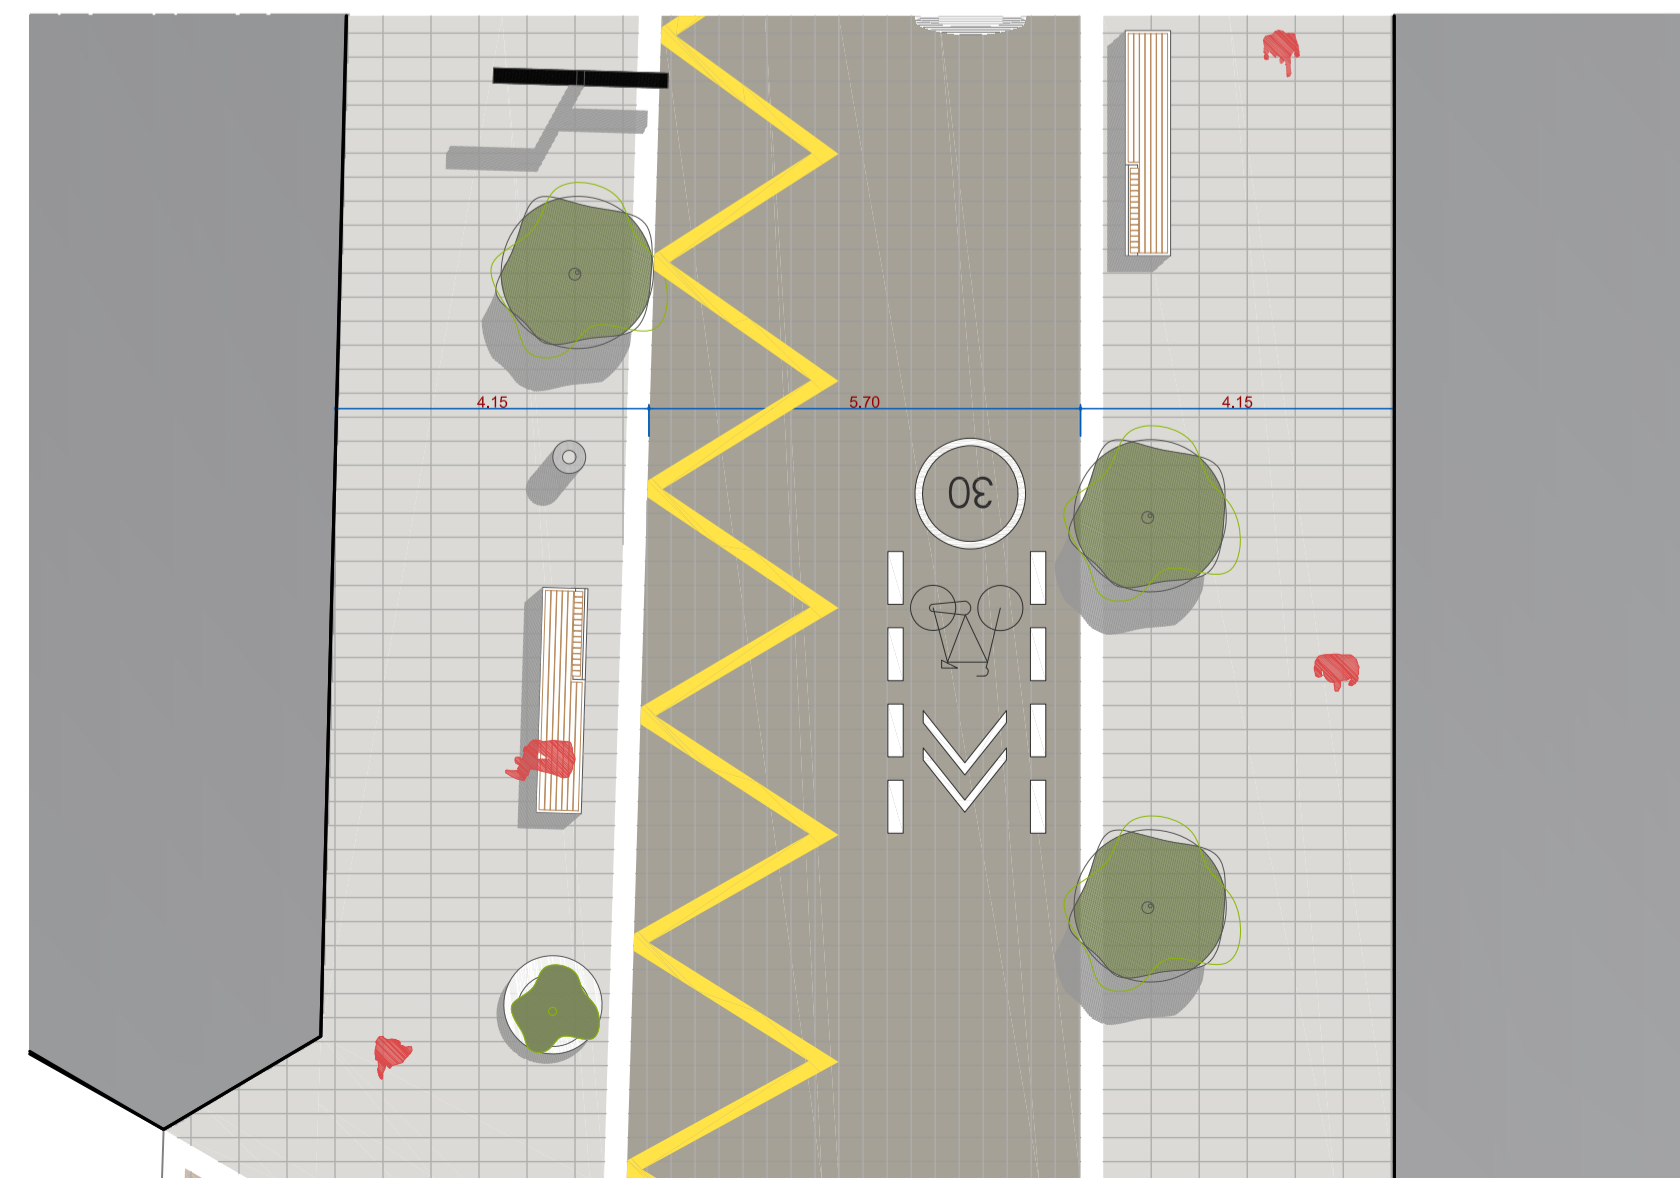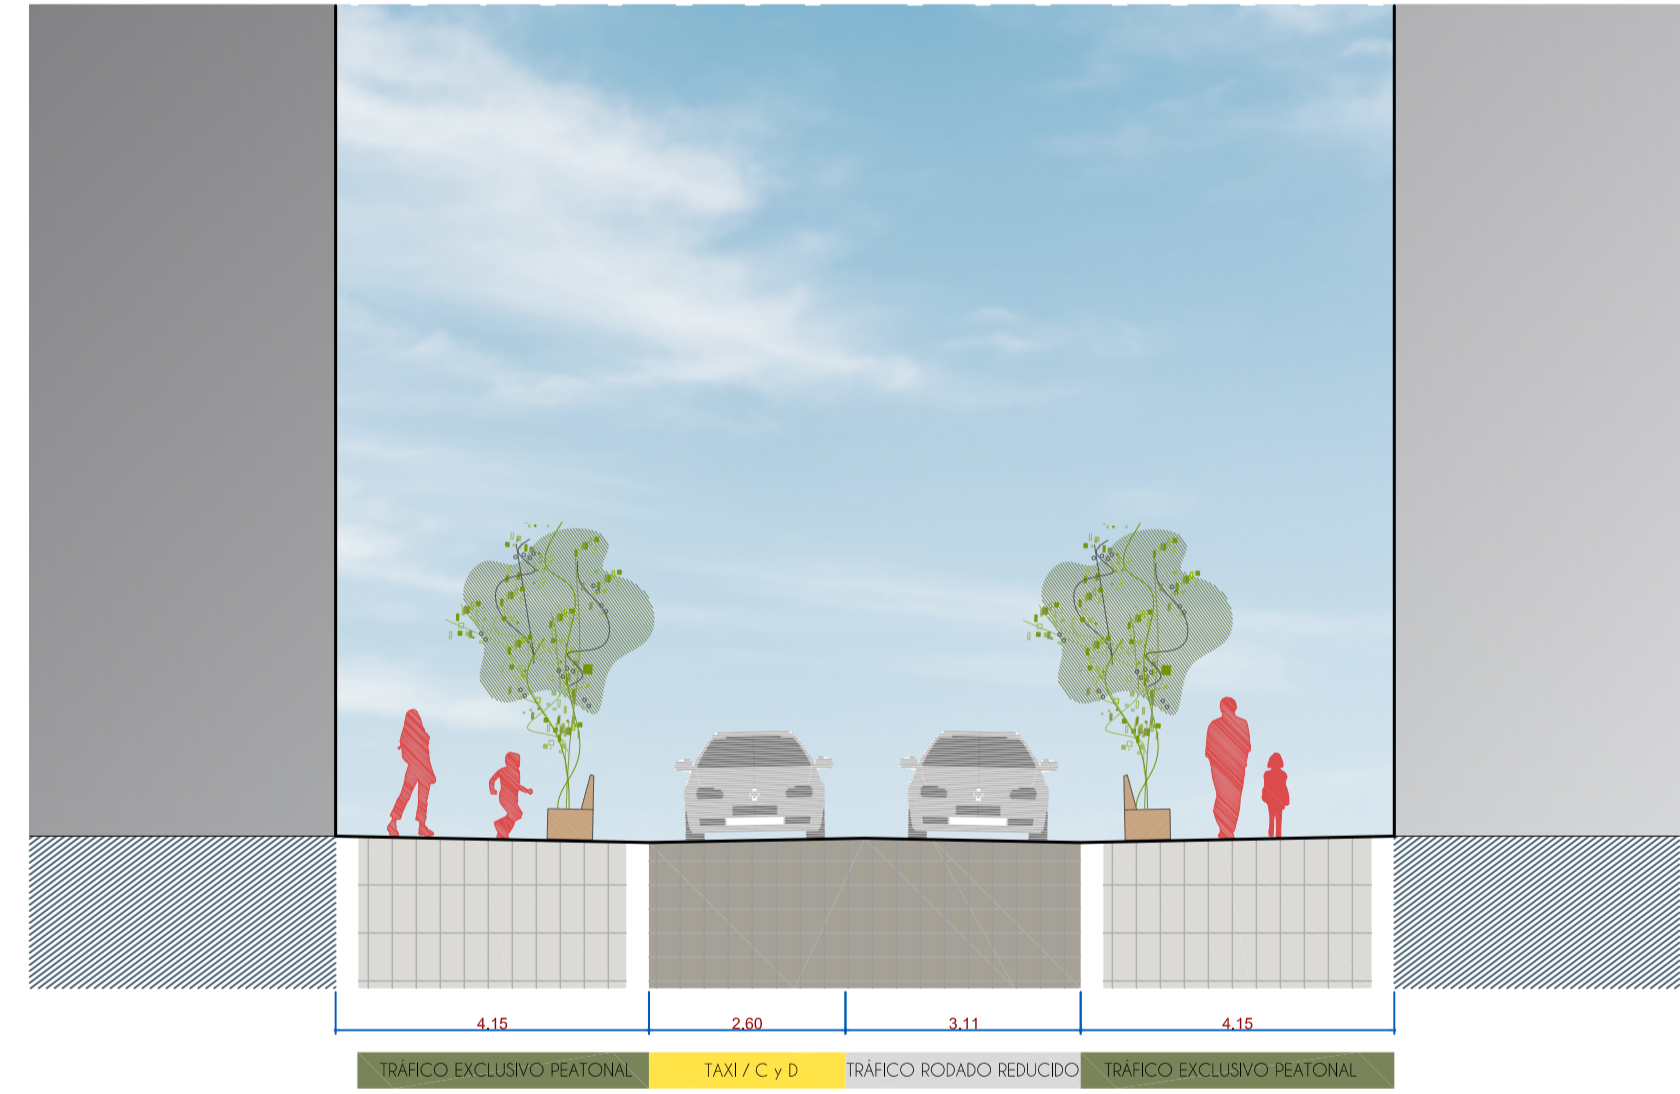

Detalles de mobiliario

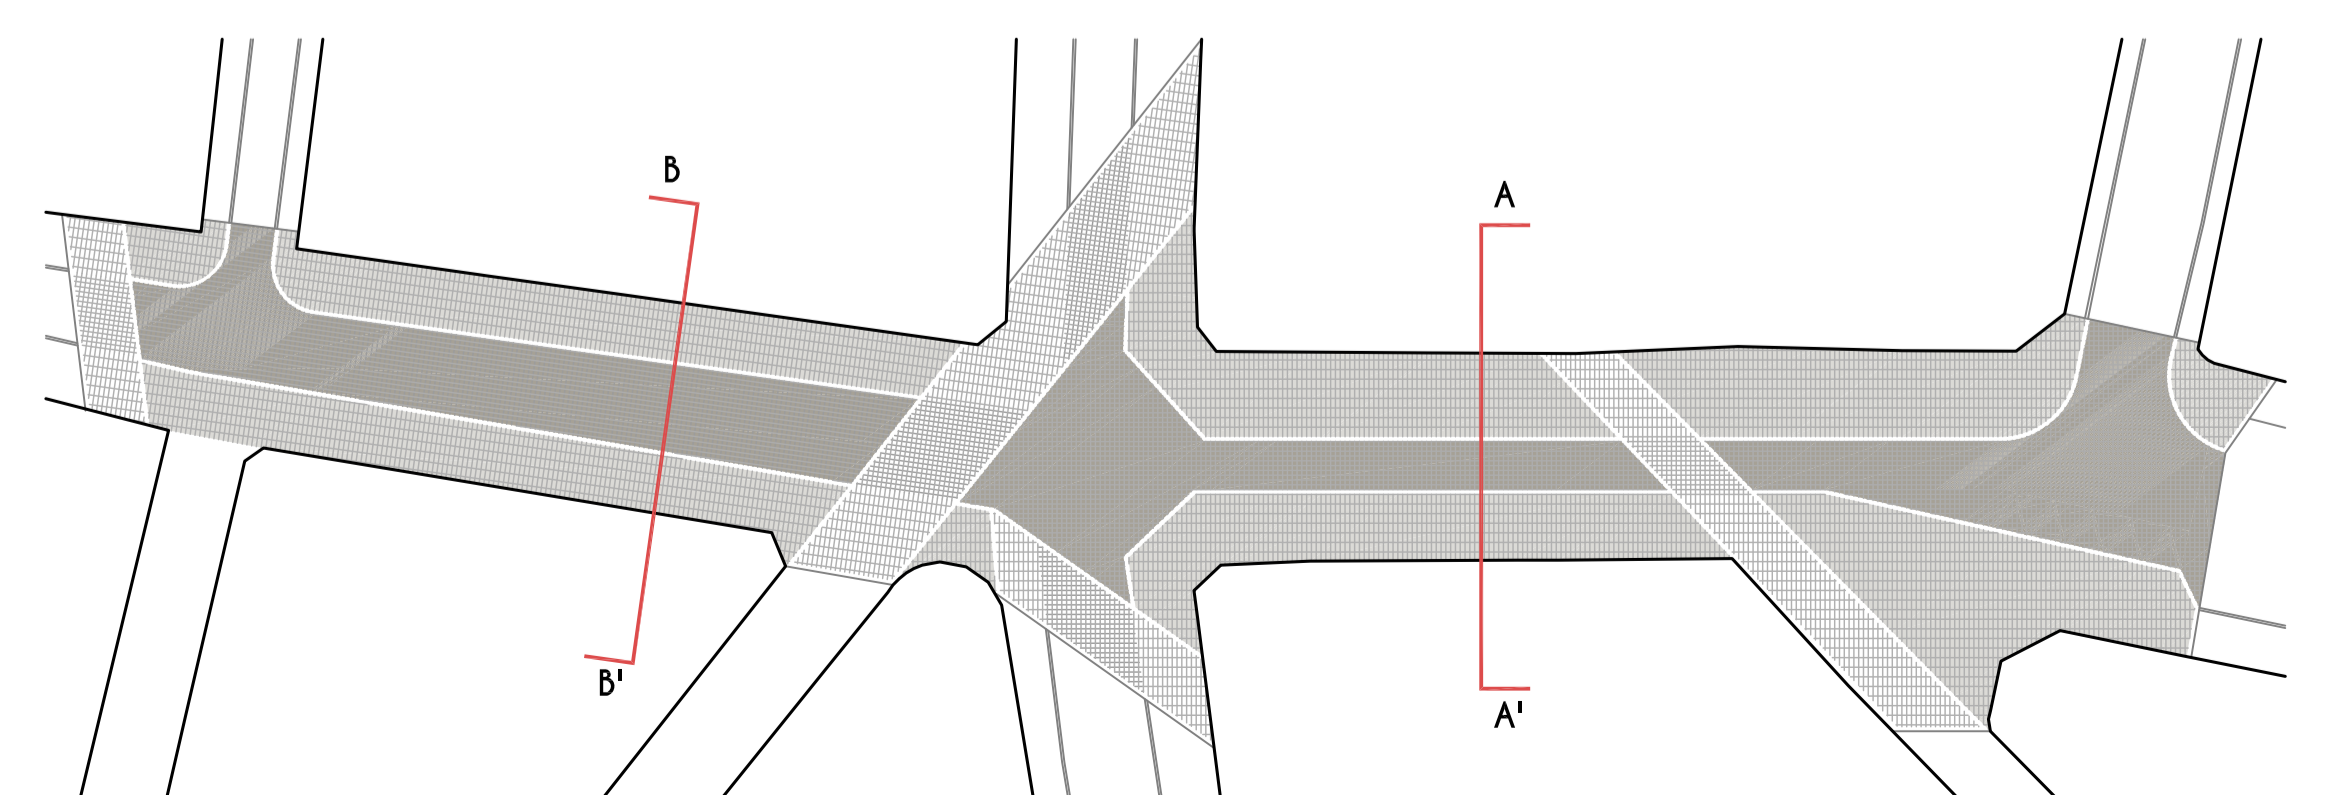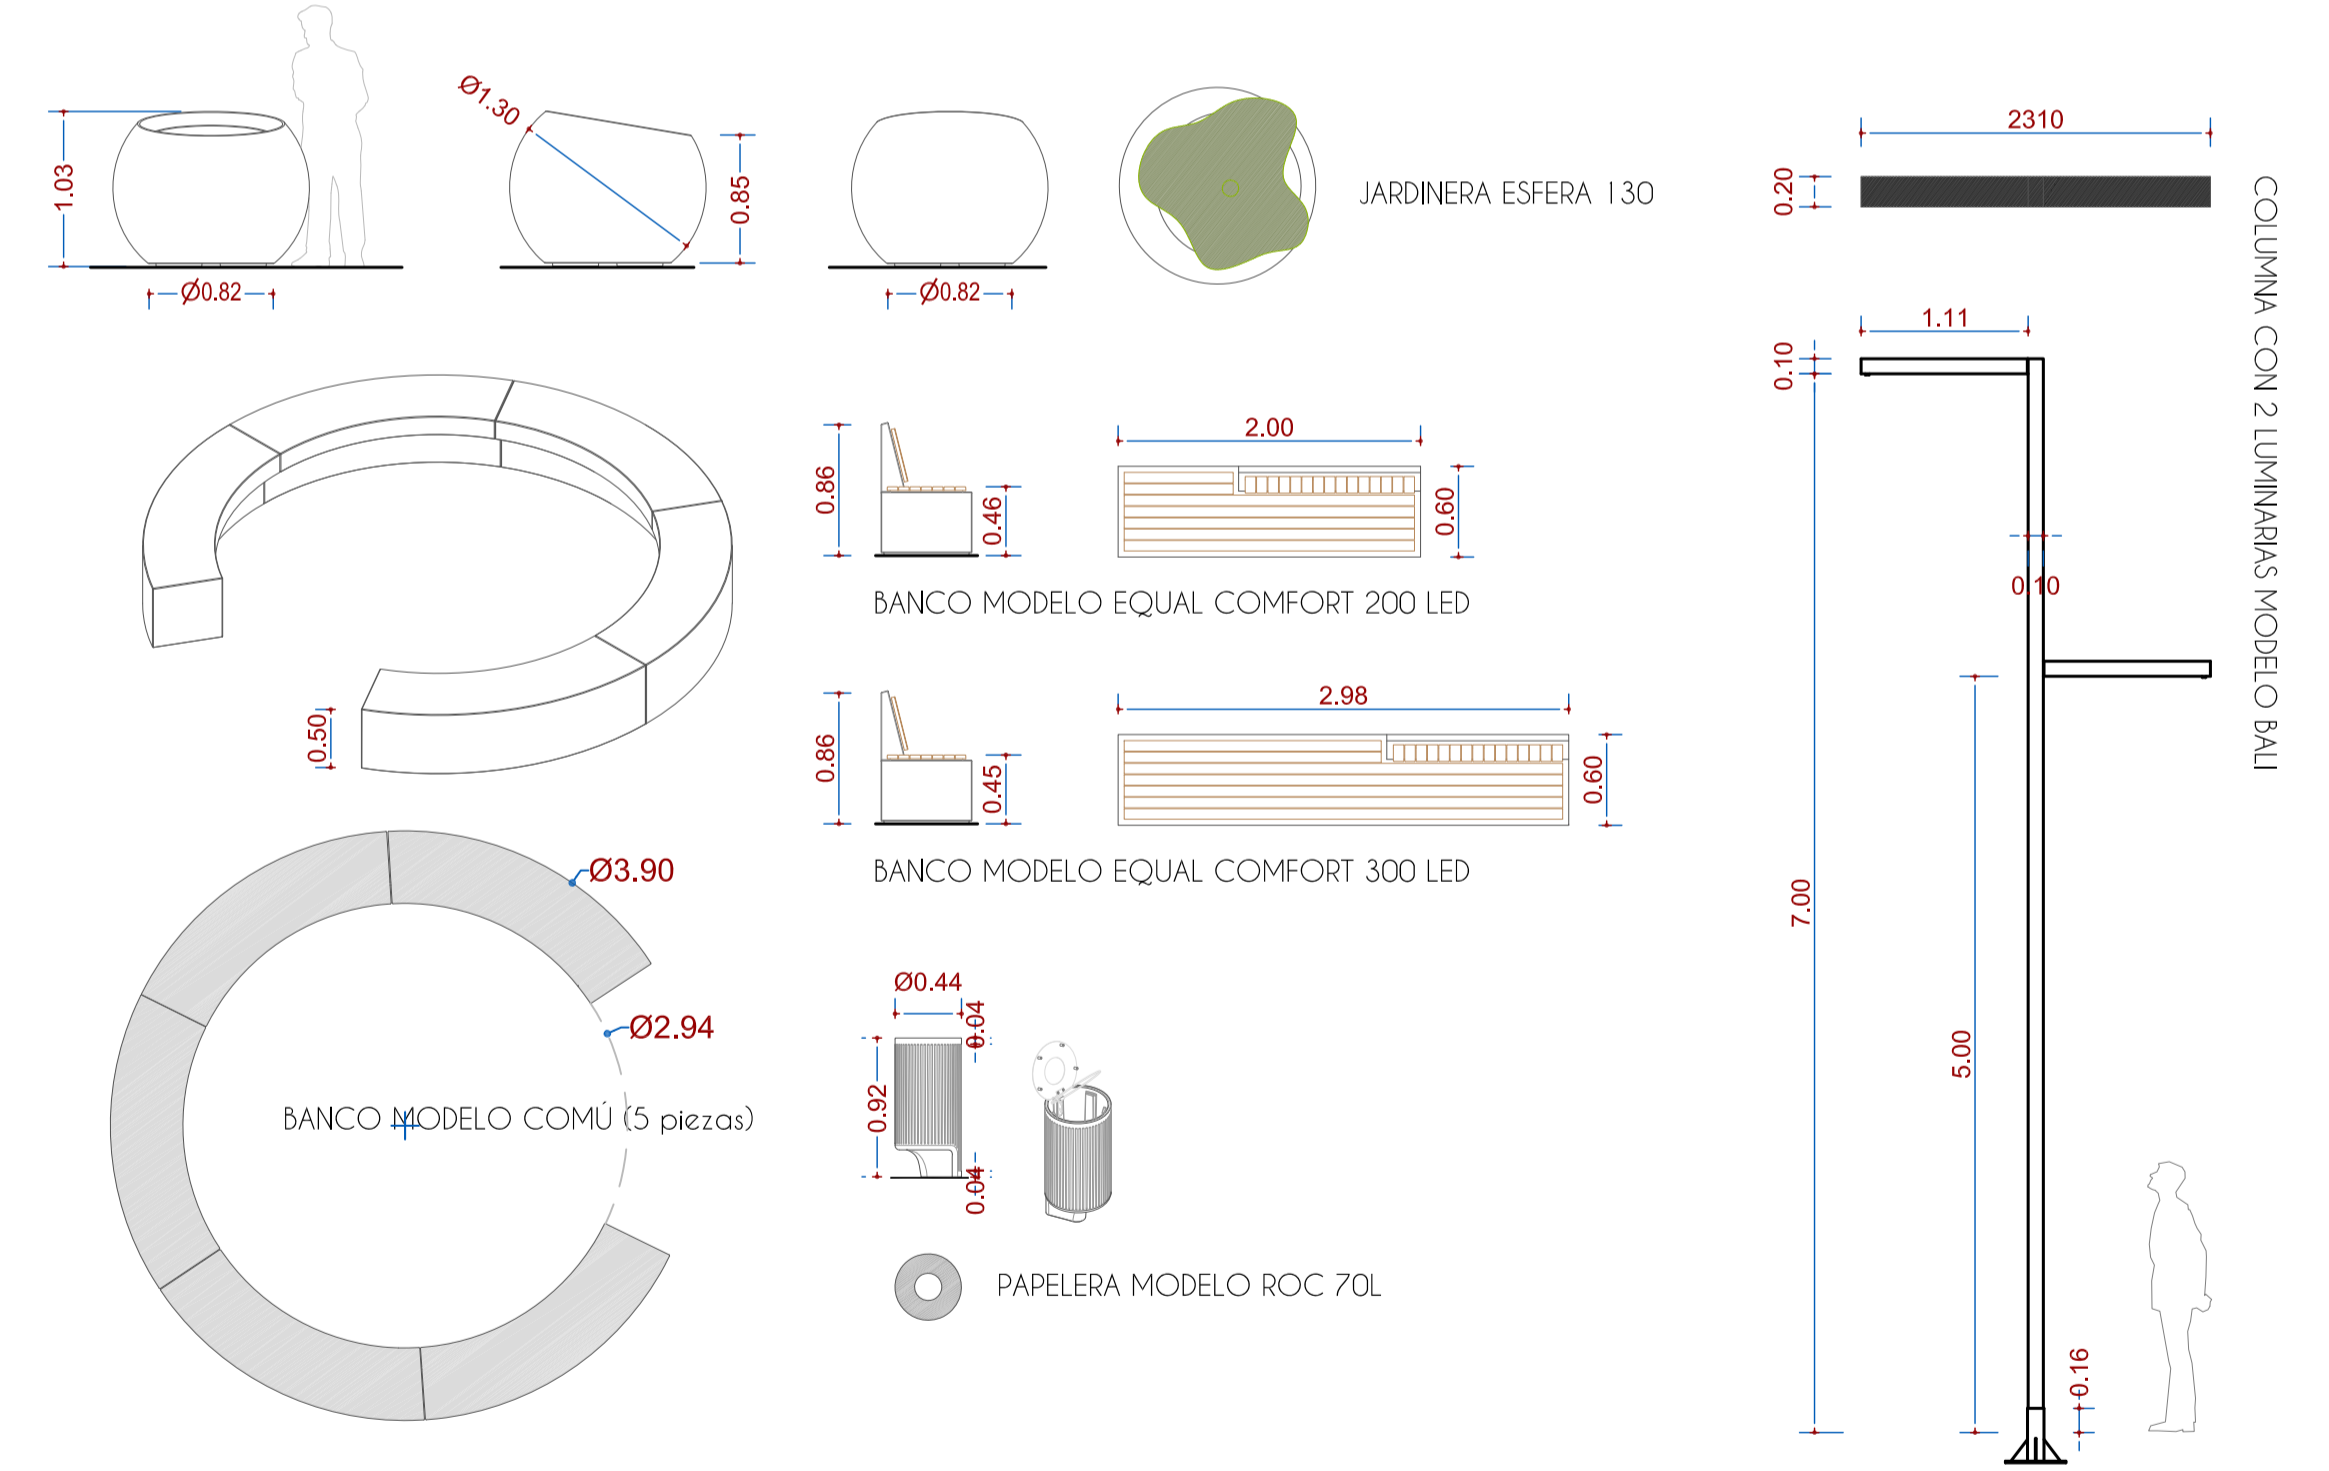


PROYECTO BÁSICO Y DE EJECUCIÓN
Para adecuación de obra civil y ornamental de la zona de influencia de Z.B.E. y C.C.A. para infraestructuras ciclista y peatonal

Promotor
Ayuntamiento de Linares

Fecha
Octubre 2022

Escala
varias

Estado reformado
plataforma única

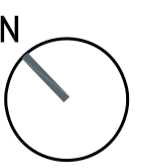

P. 03



Arquitectos
Rafael J. Ramos Tarazona

Calle Albariza esquina Calle Banda local Linares
Tel: 613 017 750 - 903 658 021
Email: info@maciasramos.com